



ETXEBIZITZAREN BANAKETA PLANOA
PLANO DE DISTRIBUCION

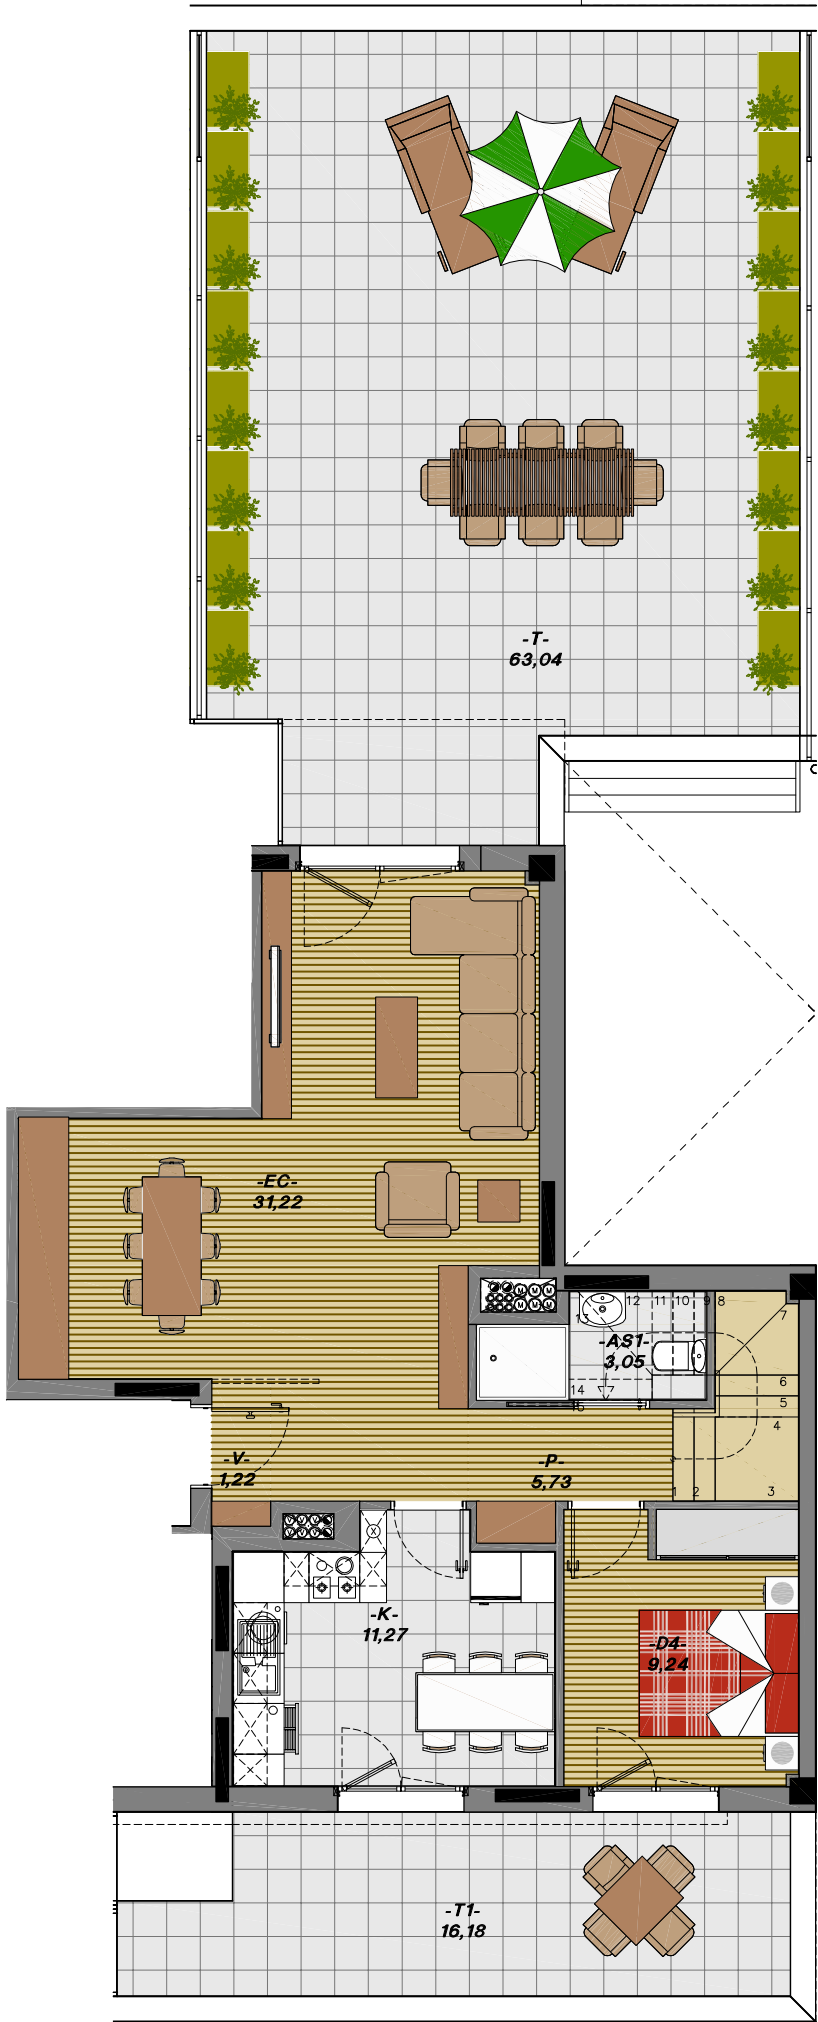

BRIGIDEN PARKEA/PARQUE DE LAS BRIGIDAS

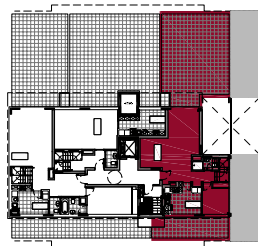

HIPODROMO ETORBIDEA/AVENIDA DEL HIPODROMO



BARNEALDE ERABILGARRIA: 110,35 m2
INTERIORES UTILES:



ESTAR COMEDOR:	31,22 m2
COCINA:	11,27 m2
DORMITORIO 1:	13,02 m2
DORMITORIO 2:	10,60 m2
DORMITORIO 3:	10,56 m2
DORMITORIO 4:	9,24 m2
ASEO PRINCIPAL:	4,80 m2
ASEO SECUNDARIO 1:	3,05 m2
ASEO SECUNDARIO 2:	4,75 m2
VESTIBULO:	1,22 m2
PASILLO:	10,62 m2

TERRAZA Y TENEDERO: 79,22 m2

TERRAZA ETA ESEKITOKIA:

SALNEURRIA:

PRECIO:

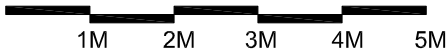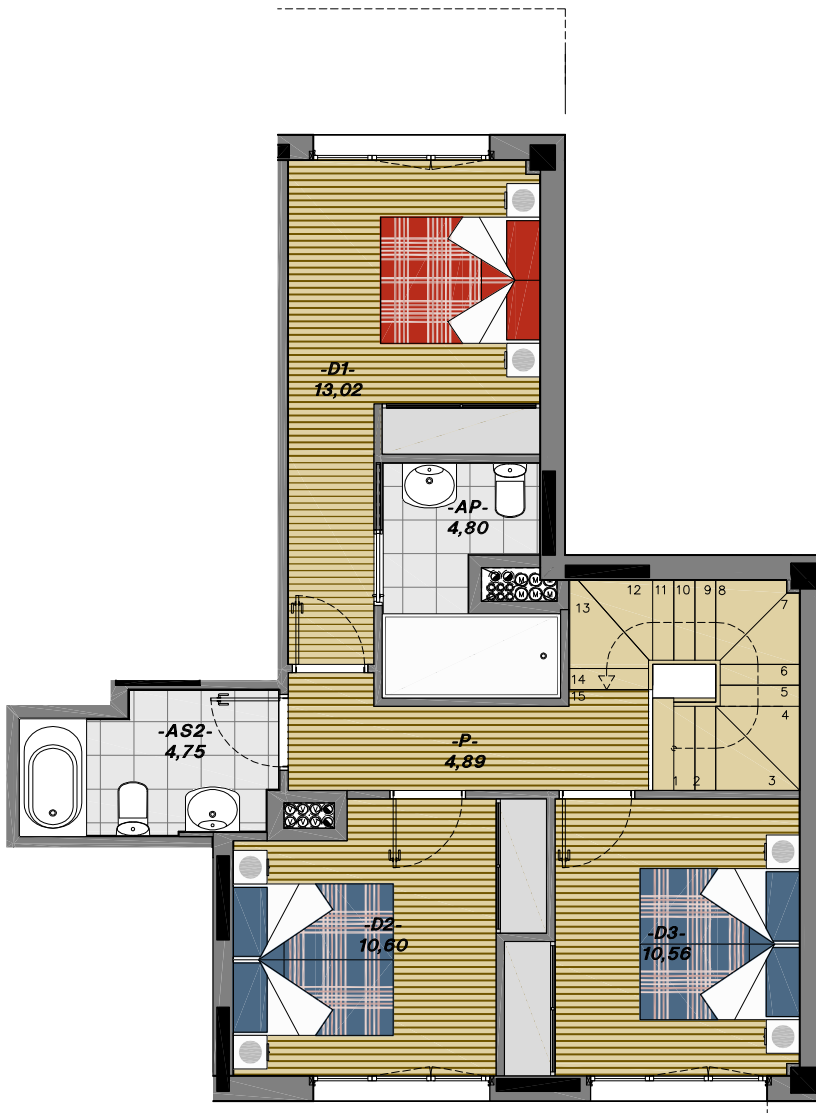

ETXEBIZITZAREN KOKAPENA SOLAIRUAN ETA ALTUERAN
LOCALIZACION DE LA VIVIENDA EN PLANTA Y ALZADO

* PLANO KOMERTZIALA BALORE KONTRAKTUALK GABEKOA. INFORMAZIO ONDORIOETARAKO SOILIK BALIOGARRIA. NEURRI ETA BANAKETA EZ ZEHATZAK.
* PLANO COMERCIAL SIN VALOR CONTRACTUAL. SOLO VALIDO A EFECTOS INFORMATIVOS. MEDIDAS Y DISTRIBUCIONES APROXIMADAS.

33 ETXEBIZITZA ETA LOKAL KOMERTZIALAK OKENDOKO a. 1.2-1 PARTZELAN, LASARTE-ORIAN
33 VIVIENDAS Y LOCALES COMERCIALES EN LA PARCELA a.1.2-1 DE OKENDO, EN LASARTE -ORIA

SUSTATZAILEA:
PROMOTOR:

PROMOCIONES LANONDO, S.L.
LANONDO

ETXEBIZITZA:
VIVIENDA:

ATICO C



* PLANO KOMERTZIALA BALORE KONTRAKTUALK GABEKOA. INFORMAZIO ONDORIOETARAKO SOILIK BALIOGARRIA. NEURRI ETA BANAKETA EZ ZEHATZAK.
* PLANO COMERCIAL SIN VALOR CONTRACTUAL. SOLO VALIDO A EFECTOS INFORMATIVOS. MEDIDAS Y DISTRIBUCIONES APROXIMADAS.


33 ETXEBIZITZA ETA LOKAL KOMERTZIALAK OKENDOKO a. 1.2-1 PARTZELAN, LASARTE-ORIAN
33 VIVIENDAS Y LOCALES COMERCIALES EN LA PARCELA a.1.2-1 DE OKENDO, EN LASARTE -ORIA

SUSTATZAILEA:
PROMOTOR:



ETXEBIZITZA:
VIVIENDA:

ATICO C
PLANTA PRIMERA

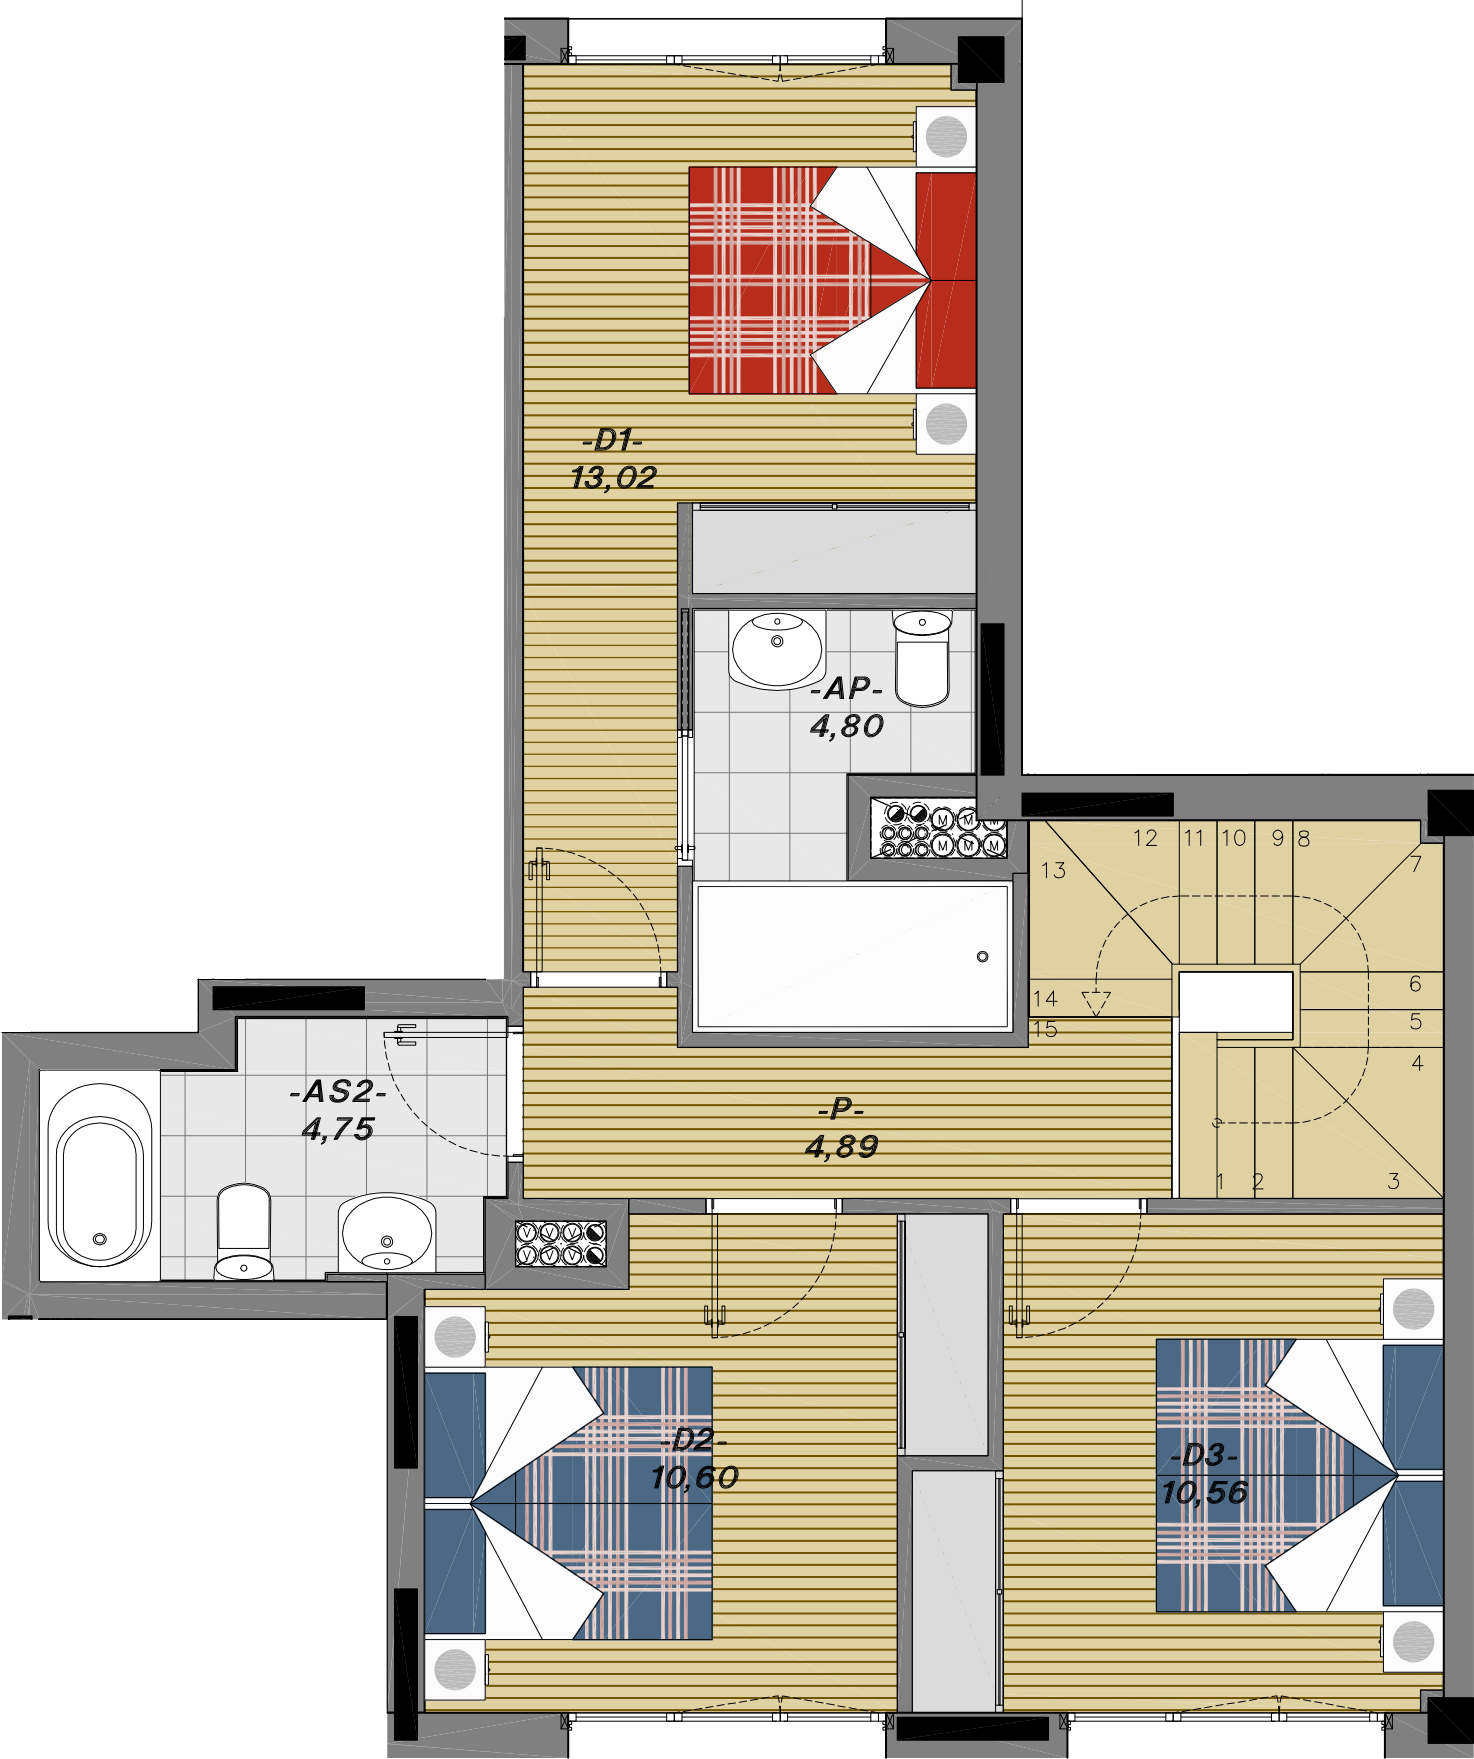

* PLANO KOMERTZIALA BALORE KONTRAKTUALK GABEKOA. INFORMAZIO ONDORIOETARAKO SOILK BALIOGARRIA. NEURRI ETA BANAKETA EZ ZEHATZAK.
* PLANO COMERCIAL SIN VALOR CONTRACTUAL. SOLO VALIDO A EFECTOS INFORMATIVOS. MEDIDAS Y DISTRIBUCIONES APROXIMADAS.

33 ETXEBIZITZA ETA LOKAL KOMERTZIALAK OKENDOKO a. 1.2-1 PARTZELAN, LASARTE-ORIAN
33 VIVIENDAS Y LOCALES COMERCIALES EN LA PARCELA a.1.2-1 DE OKENDO, EN LASARTE -ORIA

SUSTATZAILEA:
PROMOTOR:



ETXEBIZITZA:
VIVIENDA:

ATICO C
PLANTA SEGUNDA